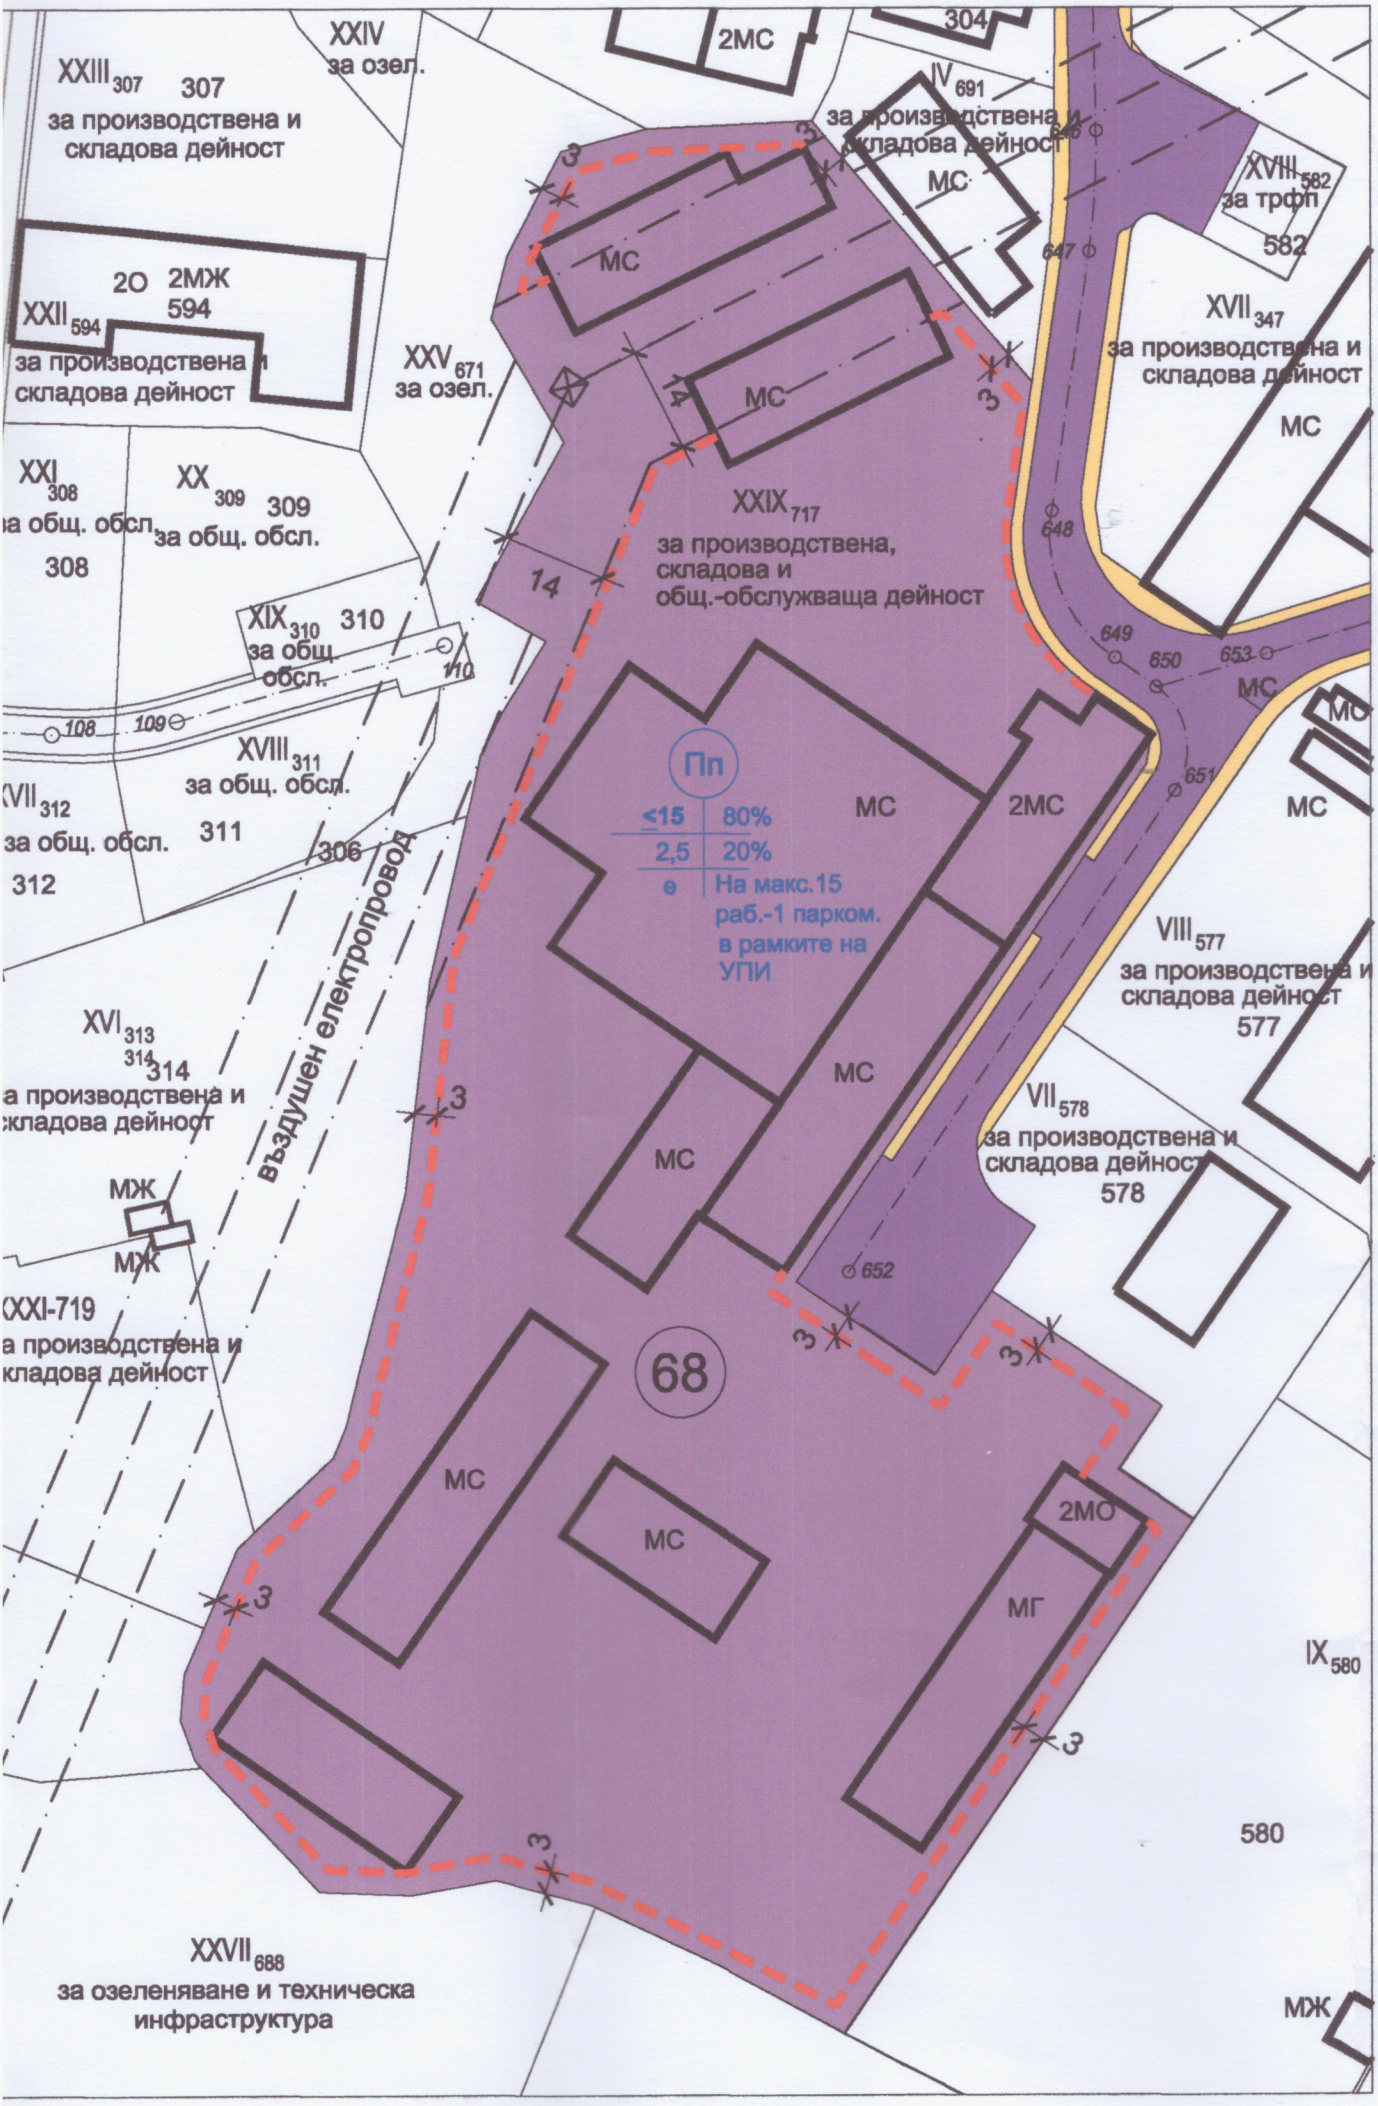
XXIII 307
307
за производствена и складова дейност
XXIV
за озел.
2МС
304
IV 691
за производствена и складова дейност
МС
XVIII 582
за трфп
582
2О 2МЖ
594
XXII 594
за производствена и складова дейност
XXV 671
за озел.
XVII 347
за производствена и складова дейност
МС
XXI 308
308
XX 309
309
за общ. обсл.
XIX 310
310
за общ. обсл.
XVIII 311
за общ. обсл.
311
XVII 312
за общ. обсл.
312
306
XXIX 717
за производствена, складова и общ.-обслужваща дейност
Пп
≤15 80%
2,5 20%
е На макс.15 раб.-1 парком. в рамките на УПИ
2МС
МС
VIII 577
за производствена и складова дейност
577
XVI 313
314
314
а производствена и складова дейност
VII 578
за производствена и складова дейност
578
въздушен електропровод
МЖ
МЖ
XXI-719
а производствена и складова дейност
68
2МО
МГ
IX 580
580
XXVII 688
за озеленяване и техническа инфраструктура
МЖ
14
108
109
110
647
648
649
650
651
652
653

М 1: