ПОДРОБЕН УСТРОЙСТВЕН ПЛАН ЗА ЧАСТИЧНО ИЗМЕНЕНИЕ НА ПУП ЗА ЧАСТ ОТ КВ. 10 ПО ПЛАНА НА ГР. ГАБРОВО, КВ. БОРОВО - ВЕЛЧЕВЦИ
ПЛАН ЗА ЗАСТРОЯВАНЕ
М 1 : 1000

НА ОСНОВАНИЕ: ЧЛ. 134, АЛ. 2, Т. 6 ОТ ЗУТ

N

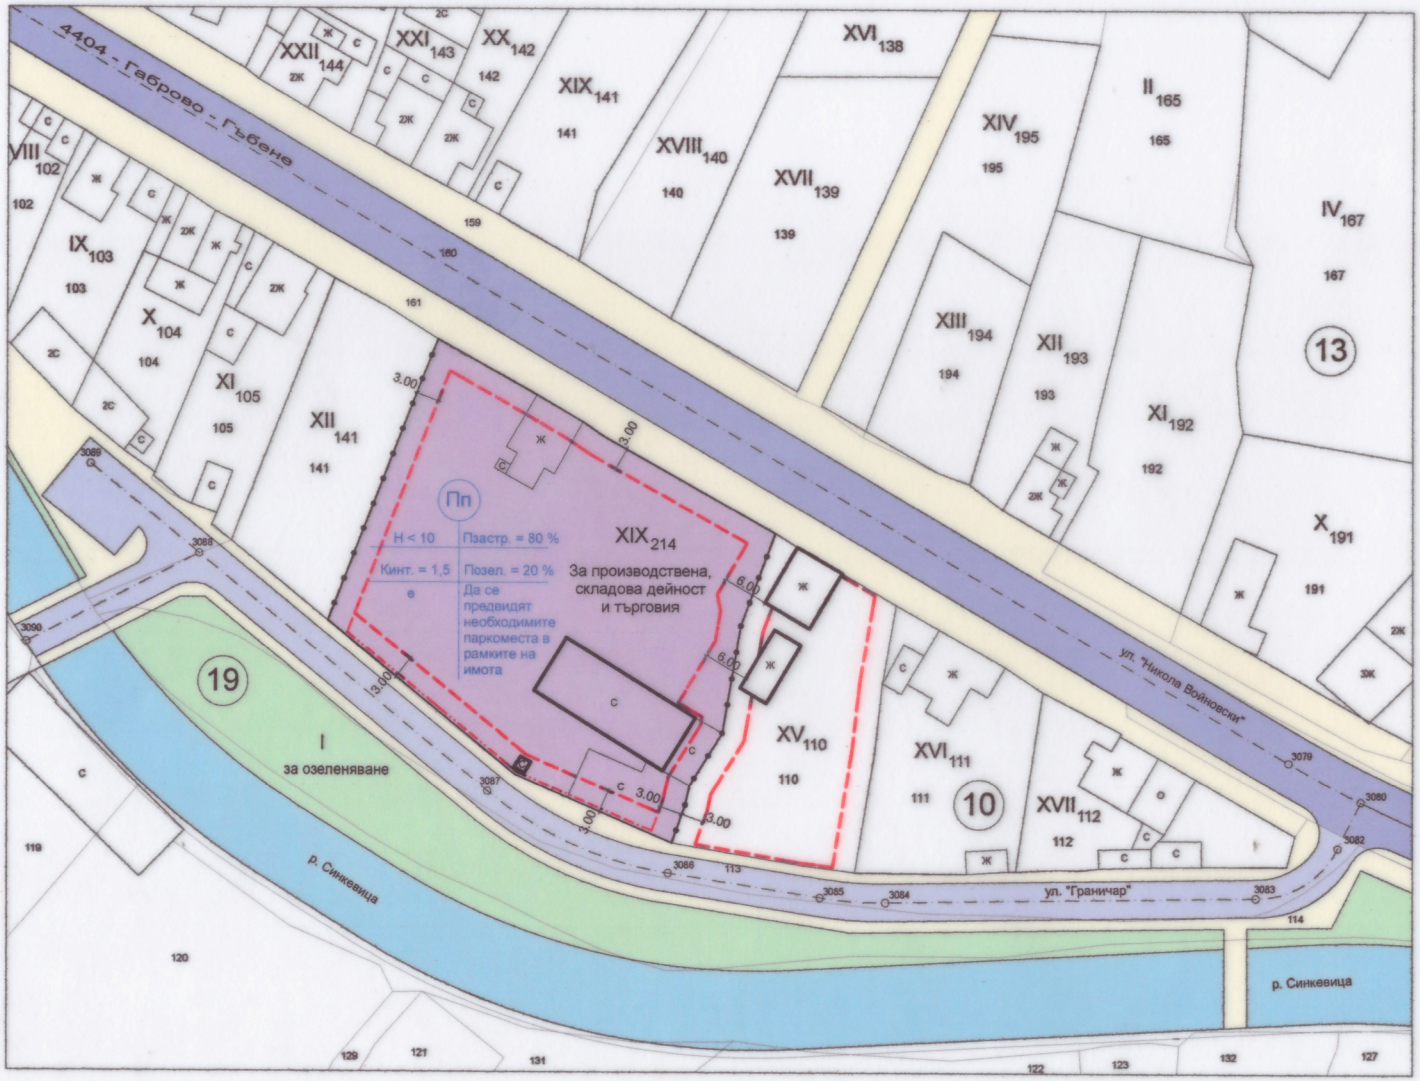

ЛЕГЕНДА:

- Пп — ПРЕДИМНО ПРОИЗВОДСТВЕНА УСТРОЙСТВЕНА ЗОНА
- ЗАПАЗВАЩА СЕ СГРАДА
- ОЗЕЛЕНЯВАНЕ
- РЕКА
- УЛИЦИ
- ТРОТОАРИ
- ОГРАНИЧИТЕЛНА ЛИНИЯ НА ОСНОВНО ЗАСТРОЯВАНЕ
- ОГРАНИЧИТЕЛНА ЛИНИЯ НА ДОПЪЛВАЩО ЗАСТРОЯВАНЕ
- ГРАНИЦА НА ПРОМЯНА НА РЕЖИМА НА УСТРОЙСТВО И ЗАСТРОЯВАНЕ

ЗАБЕЛЕЖКА:

НОВООБРАЗУВАНИЯТ УПИ XIX-214 - ЗА ПРОИЗВОДСТВЕНА, СКЛАДОВА ДЕЙНОСТ И ТЪРГОВИЯ Е ОБРАЗУВАН СЛЕД ОБЕДИНЯВАНЕ НА УПИ XIII-108 И УПИ XIV-109 ОТ КВ. 10 ПО ПЛАНА НА ГР. ГАБРОВО, КВ. БОРОВО - ВЕЛЧЕВЦИ.

устр. зона	
Е - етажност Н - височина	макс. плътност на застрояване Пзастр.
макс. интензивност на застрояване Кинт.	мин. озеленена площ Позел.
начин на застрояване е - свободно	* специфични изисквания

ГЪЛЪНА ПРОЕКТАНТСКА ПРАВОСПОСОБНОСТ
арх. ДИЛЯНА ИВАНОВА ПЕНЧЕВА
Рег. № [illegible]
дата
подпис

ПРОЕКТАНТ:
/ АРХ. Д. ПЕНЧЕВА /