


АН - ПАРЦЕЛАРЕН ПЛАН

323.43

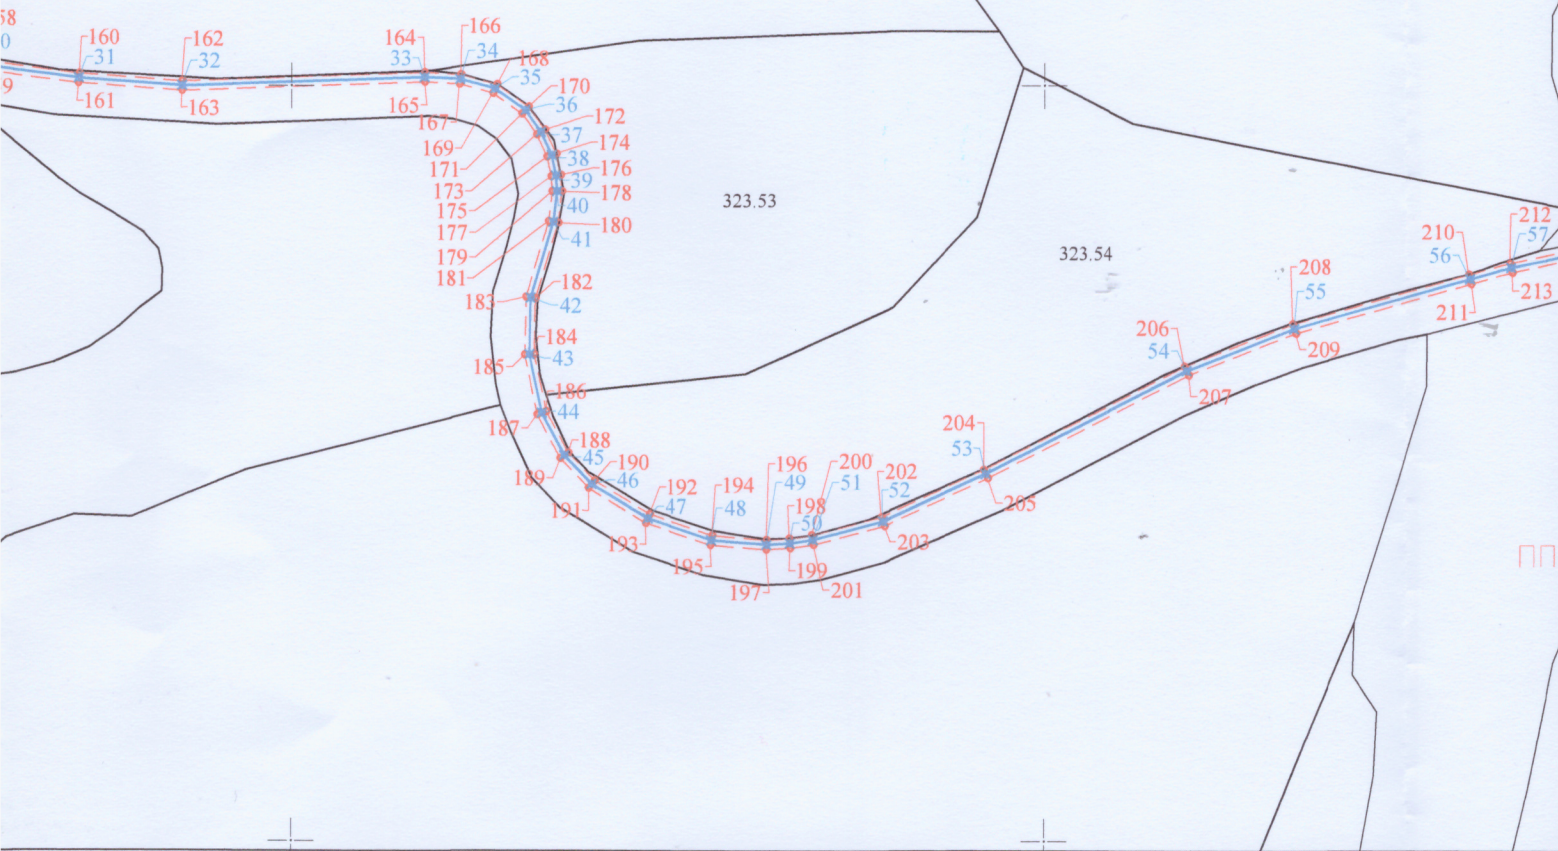

Стъпка на точките от сервитутната ограничаване на новопр. водопроводно трасе КС БГС2005		Координатен регистър на точките от сервитутната ограничаване на новопр. водопроводно трасе КС БГС2005				Координатен регистър на точките от сервитутната ограничаване на новопр. водопроводно трасе КС БГС2005			
№	B, L [° ' "]	№	X [m]	Y [m]	B, L [° ' "]	№	X [m]	Y [m]	B, L [° ' "]
148.785	42B°45'52.667",25B°14'29.663"	120	4736743.501	479073.019	42B°45'57.207",25B°14'39.507"	140	4736791.627	479178.615	42B°45'58.777",25B°14'44.145"
147.474	42B°45'52.625",25B°14'29.605"	121	4736742.773	479074.054	42B°45'57.183",25B°14'39.553"	141	4736790.370	479178.765	42B°45'58.736",25B°14'44.152"
177.207	42B°45'52.700",25B°14'30.913"	122	4736763.773	479088.658	42B°45'57.865",25B°14'40.192"	142	4736792.721	479185.077	42B°45'58.813",25B°14'44.429"
177.420	42B°45'52.660",25B°14'30.922"	123	4736762.978	479089.641	42B°45'57.840",25B°14'40.236"	143	4736791.492	479185.385	42B°45'58.773",25B°14'44.443"
114.660	42B°45'53.084",25B°14'32.559"	124	4736776.511	479099.435	42B°45'58.279",25B°14'40.665"	144	4736800.838	479209.268	42B°45'59.078",25B°14'45.492"
115.141	42B°45'53.046",25B°14'32.580"	125	4736775.595	479100.316	42B°45'58.250",25B°14'40.703"	145	4736799.634	479209.655	42B°45'59.039",25B°14'45.510"
134.012	42B°45'53.416",25B°14'33.408"	126	4736783.500	479108.383	42B°45'58.507",25B°14'41.057"	146	4736818.964	479268.386	42B°45'59.671",25B°14'48.090"
134.600	42B°45'53.379",25B°14'33.434"	127	4736782.451	479109.094	42B°45'58.473",25B°14'41.089"	147	4736817.734	479268.684	42B°45'59.632",25B°14'48.104"
154.707	42B°45'53.770",25B°14'34.317"	128	4736786.884	479114.184	42B°45'58.617",25B°14'41.312"	148	4736821.766	479284.070	42B°45'59.764",25B°14'48.780"
155.288	42B°45'53.733",25B°14'34.343"	129	4736785.736	479114.723	42B°45'58.580",25B°14'41.336"	149	4736820.508	479284.216	42B°45'59.723",25B°14'48.787"
113.541	42B°45'54.746",25B°14'36.901"	130	4736789.184	479120.479	42B°45'58.692",25B°14'41.589"	150	4736822.239	479292.829	42B°45'59.780",25B°14'49.165"
114.173	42B°45'54.711",25B°14'36.929"	131	4736787.988	479120.890	42B°45'58.653",25B°14'41.607"	151	4736820.975	479292.855	42B°45'59.739",25B°14'49.166"
125.619	42B°45'55.001",25B°14'37.431"	132	4736791.271	479126.961	42B°45'58.760",25B°14'41.873"	152	4736822.103	479302.776	42B°45'59.777",25B°14'49.603"
126.408	42B°45'54.969",25B°14'37.466"	133	4736790.034	479127.241	42B°45'58.720",25B°14'41.886"	153	4736820.841	479302.609	42B°45'59.736",25B°14'49.596"
133.535	42B°45'55.249",25B°14'37.778"	134	4736792.266	479134.379	42B°45'58.793",25B°14'42.200"	154	4736820.113	479310.591	42B°45'59.713",25B°14'49.947"
134.503	42B°45'55.222",25B°14'37.821"	135	4736791.010	479134.524	42B°45'58.752",25B°14'42.206"	155	4736818.901	479310.226	42B°45'59.674",25B°14'49.931"
144.856	42B°45'55.781",25B°14'38.274"	136	4736792.988	479141.825	42B°45'58.817",25B°14'42.527"	156	4736804.365	479353.673	42B°45'59.207",25B°14'51.844"
145.905	42B°45'55.758",25B°14'38.320"	137	4736791.720	479141.852	42B°45'58.776",25B°14'42.528"	157	4736803.150	479353.316	42B°45'59.167",25B°14'51.828"
152.299	42B°45'56.152",25B°14'38.600"	138	4736791.274	479173.538	42B°45'58.765",25B°14'43.922"	158	4736803.368	479358.159	42B°45'59.175",25B°14'52.041"
153.361	42B°45'56.130",25B°14'38.647"	139	4736790.007	479173.548	42B°45'58.724",25B°14'43.923"	159	4736802.121	479357.940	42B°45'59.134",25B°14'52.032"