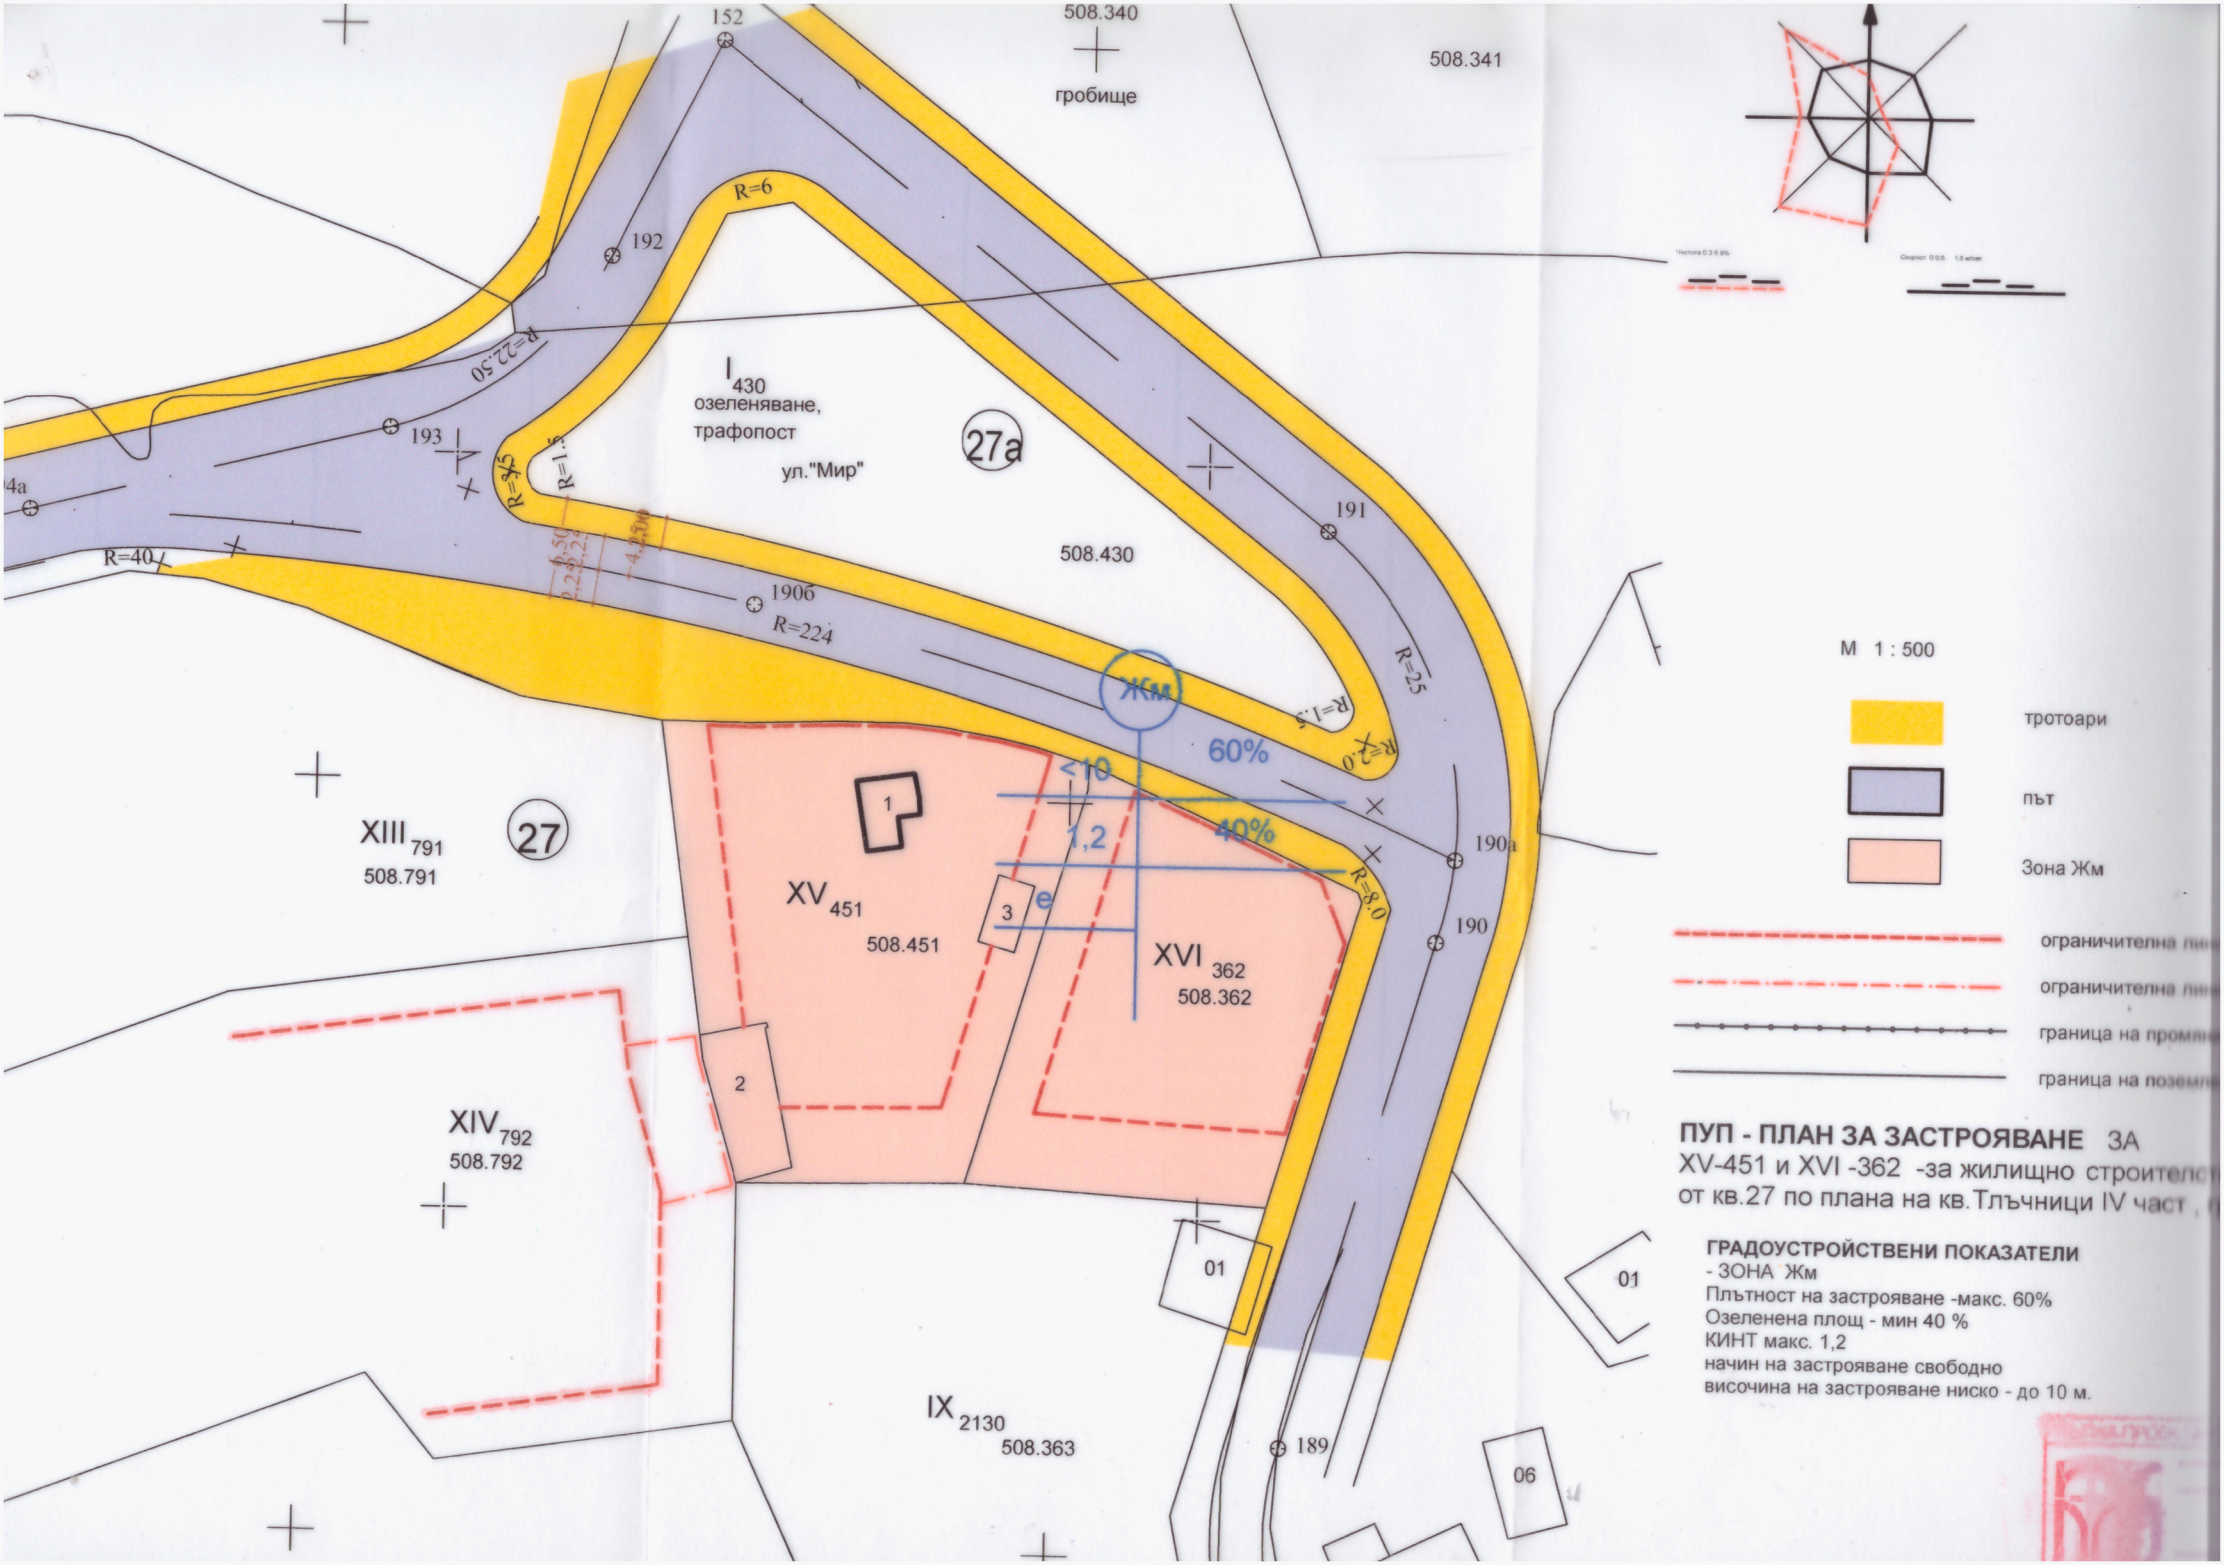
508.340
гробище
508.341
152
192
R=6
I 430
озеленяване,
трафопост
ул."Мир"
27а
193
R=22.50
R=45
R=1.5
R=40
4а
190б
R=224
508.430
191
R=25
R=1.5
R=2.0
Жм
60%
<10
1,2
40%
R=8.0
190а
190
1
3
e
XV 451
508.451
XVI 362
508.362
XIII 791
508.791
27
2
XIV 792
508.792
01
01
IX 2130
508.363
189
06
М 1 : 500
тротоари
път
Зона Жм
ограничителна лин
ограничителна лин
граница на промя
граница на позем
ПУП - ПЛАН ЗА ЗАСТРОЯВАНЕ ЗА
XV-451 и XVI -362 -за жилищно строителст
от кв.27 по плана на кв.Тлъчници IV част ,
ГРАДОУСТРОЙСТВЕНИ ПОКАЗАТЕЛИ
- ЗОНА Жм
Плътност на застрояване -макс. 60%
Озеленена площ - мин 40 %
КИНТ макс. 1,2
начин на застрояване свободно
височина на застрояване ниско - до 10 м.