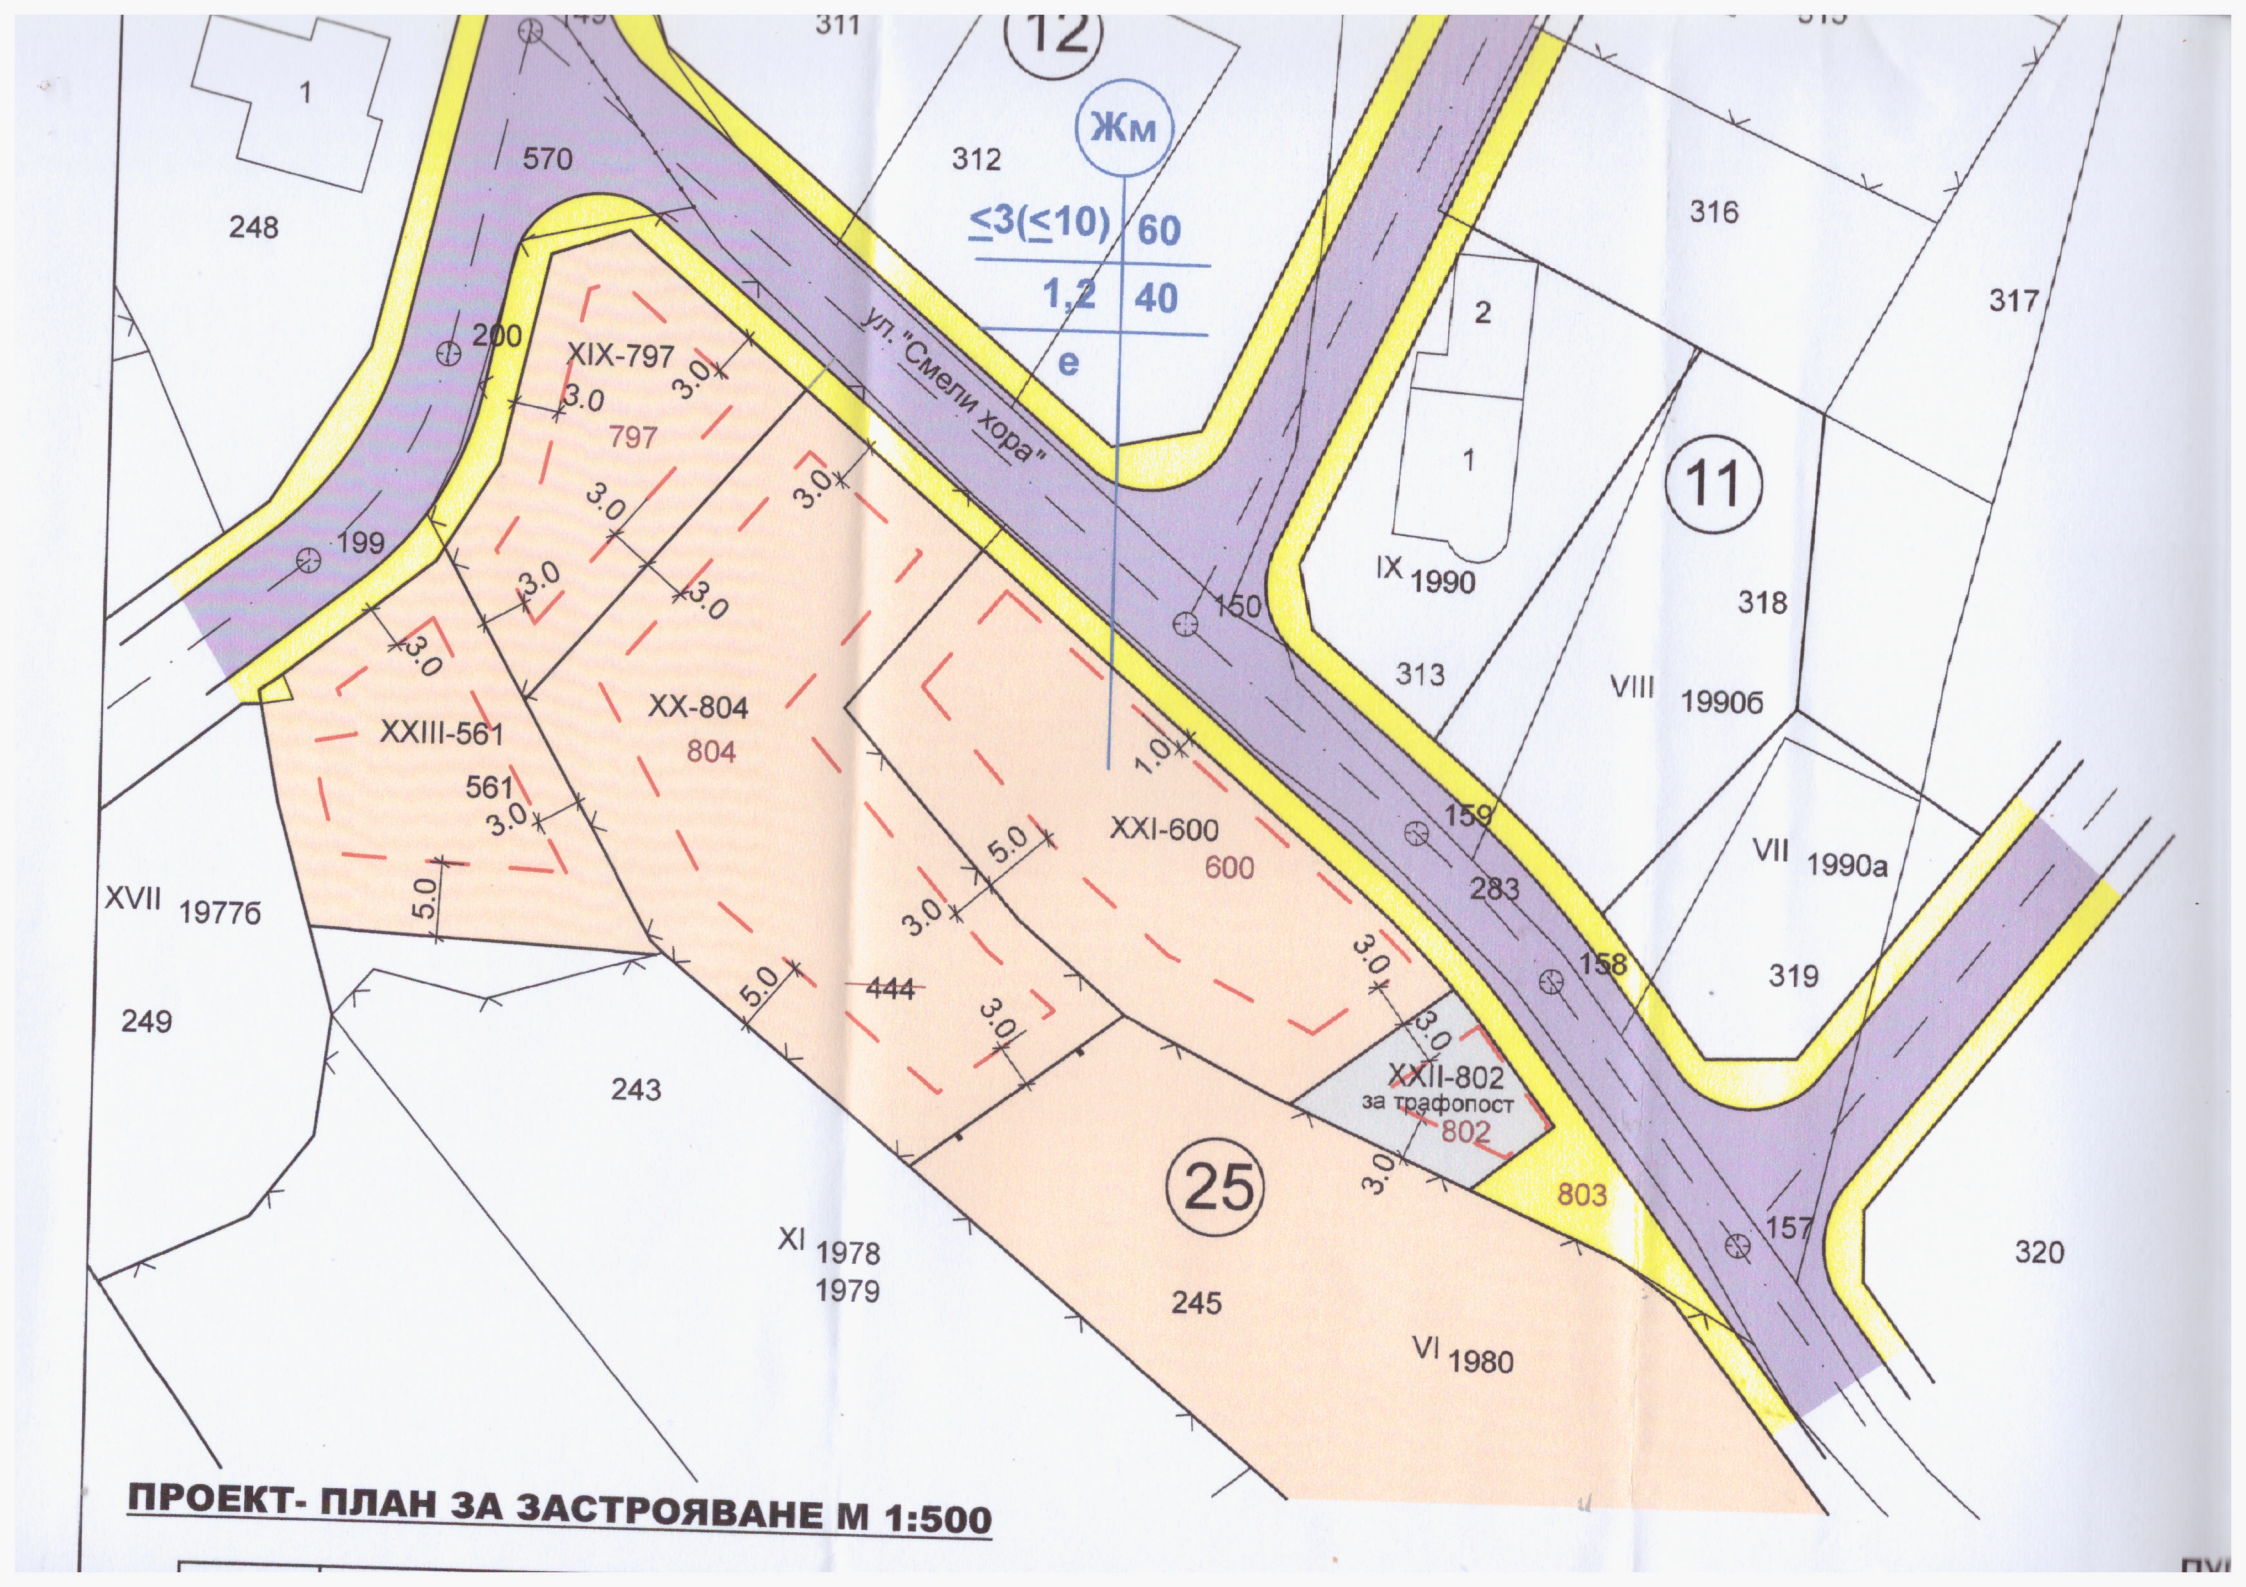
ПРОЕКТ- ПЛАН ЗА ЗАСТРОЯВАНЕ М 1:500
Жм
≤3(≤10) 60
1,2 40
е
ул. "Смели хора"
XIX-797
797
XX-804
804
XXI-600
600
XXII-802
за трафопост
802
XXIII-561
561
444
803
25
11
12
1
2
248
249
243
245
199
200
150
159
158
157
283
570
312
311
316
317
318
319
320
313
IX 1990
VIII 1990б
VII 1990а
VI 1980
XI 1978
1979
XVII 1977б
3.0
5.0
1.0