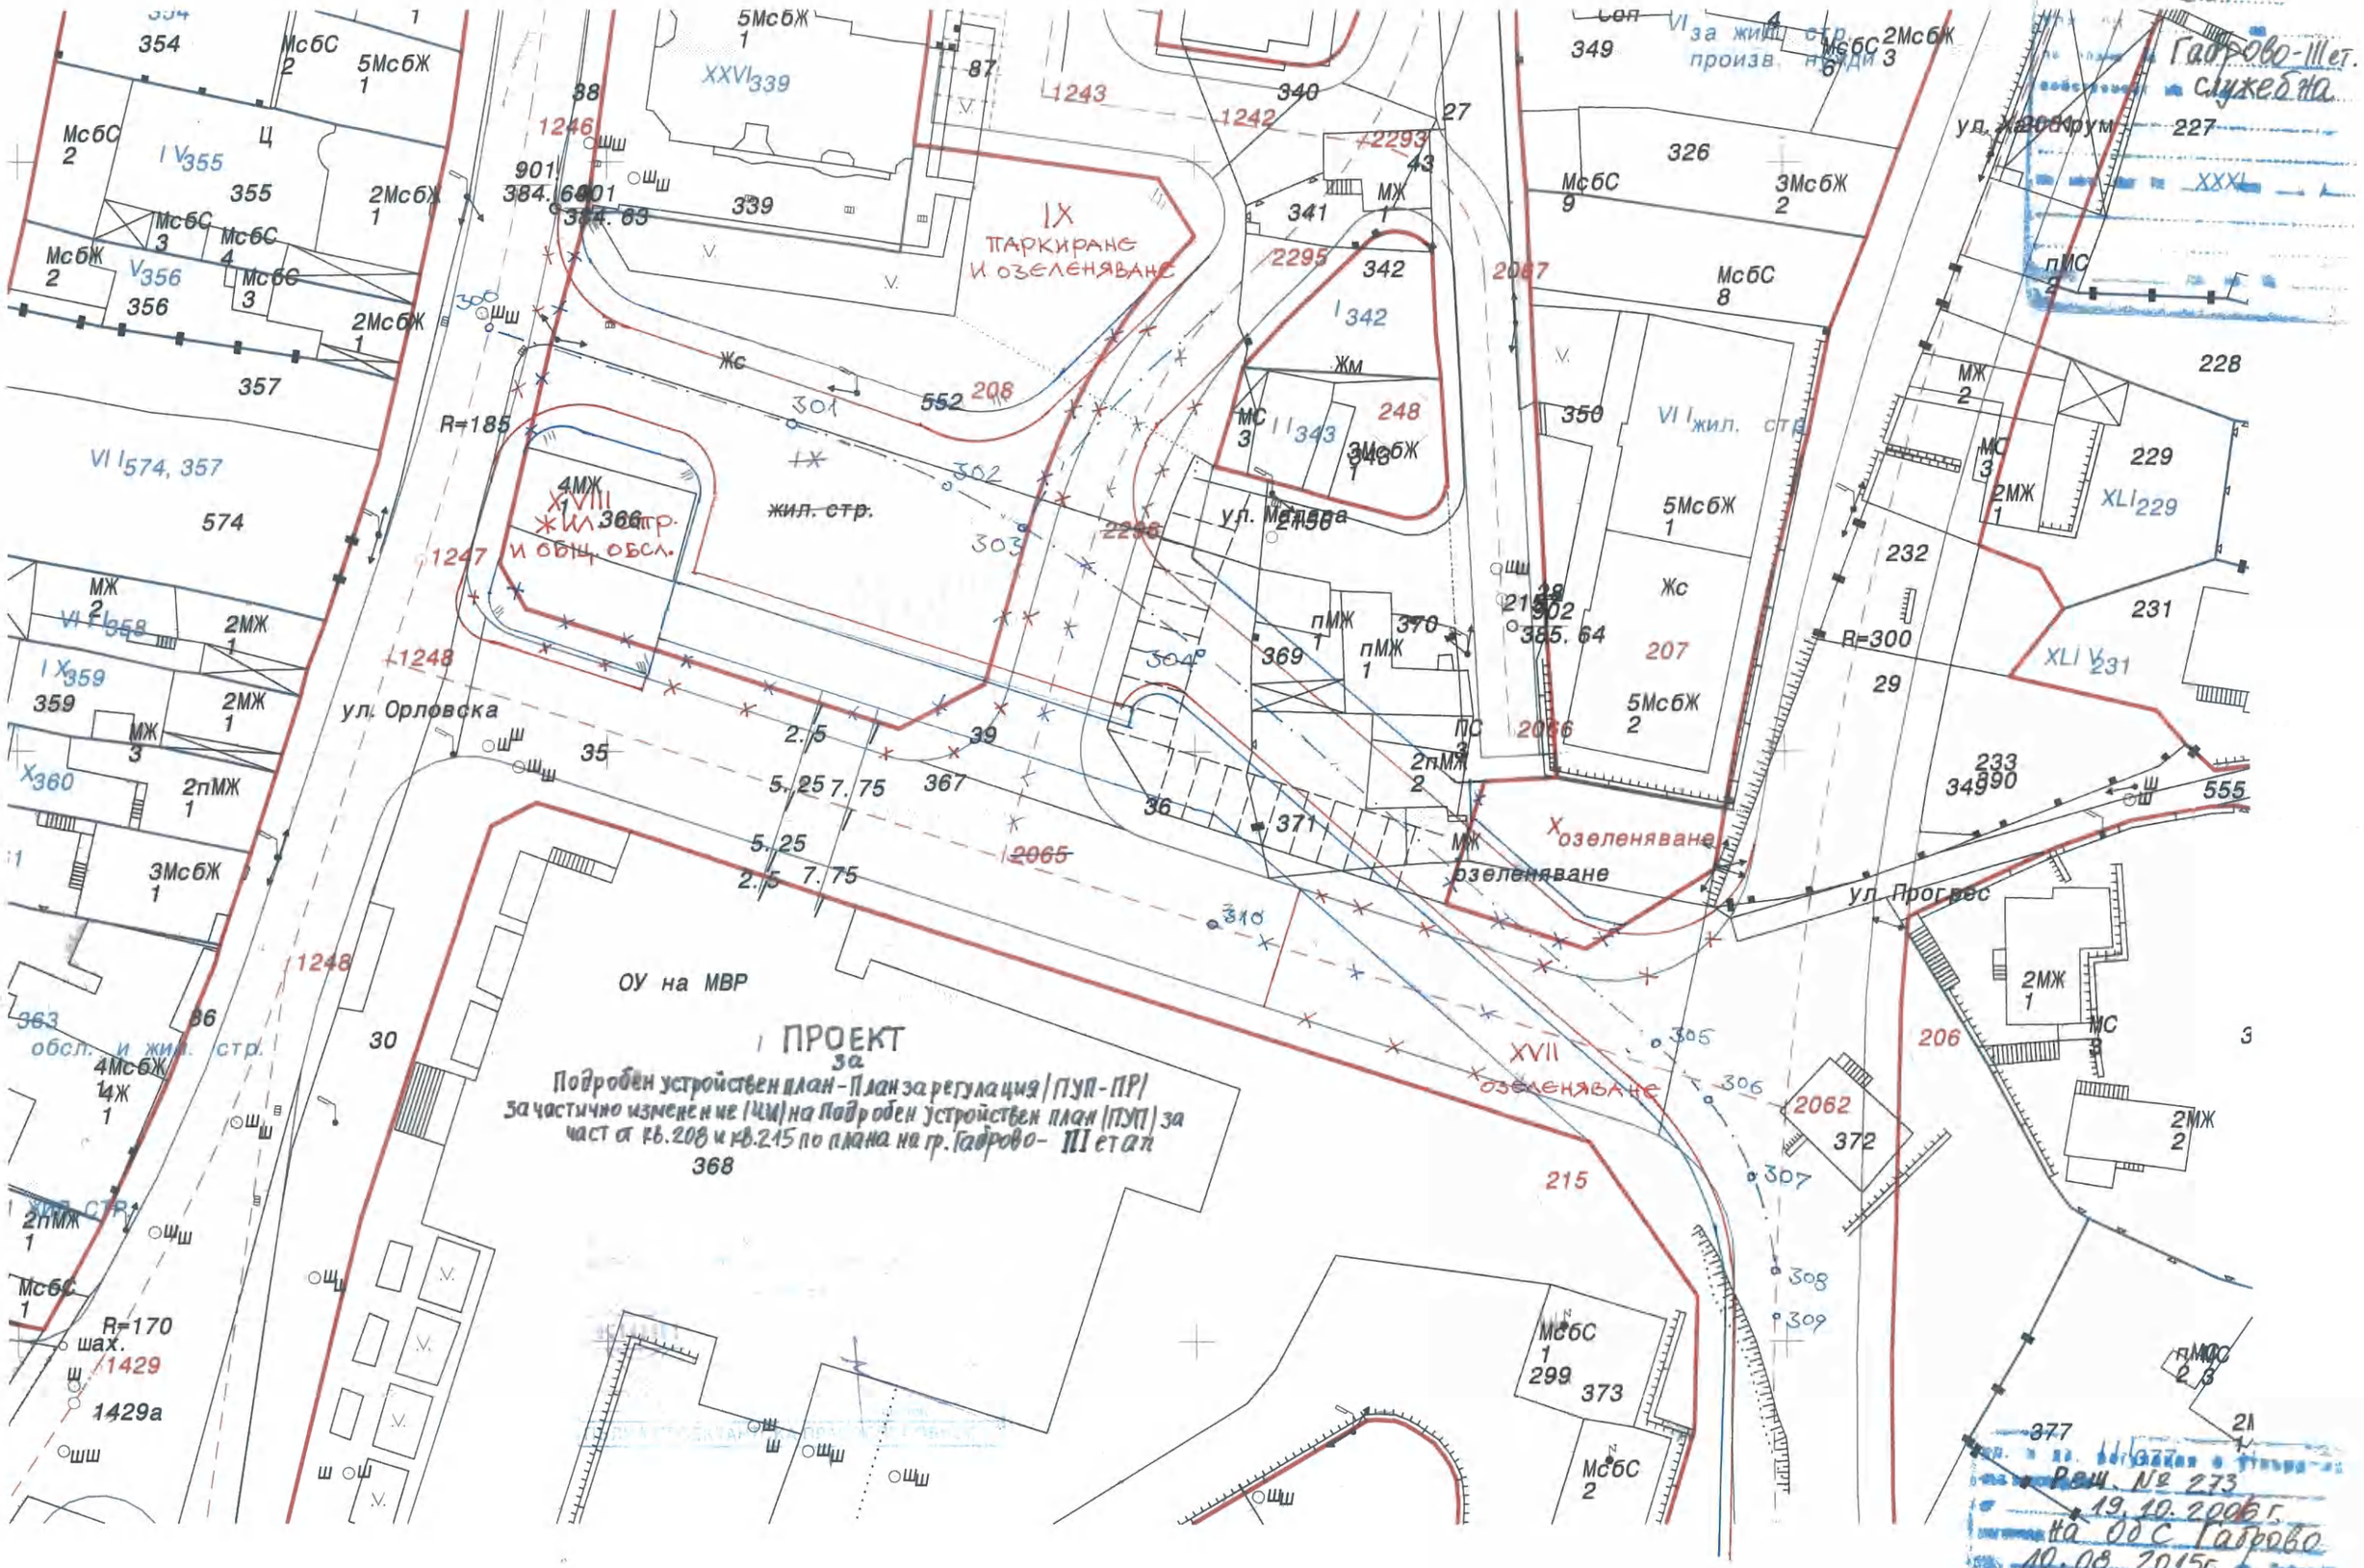Подробен устройствен план – План за регулация (ПУП - ПР) за Частично изменение (ЧИ) на Подробен устройствен план (ПУП) за част от кв.208 и кв.215 по плана на гр. Габрово – III етап - одобрен с
Решение №36 от 03.12.2015г. на Общински съвет Габрово, публикувано в ДВ бр. 101/2015г.